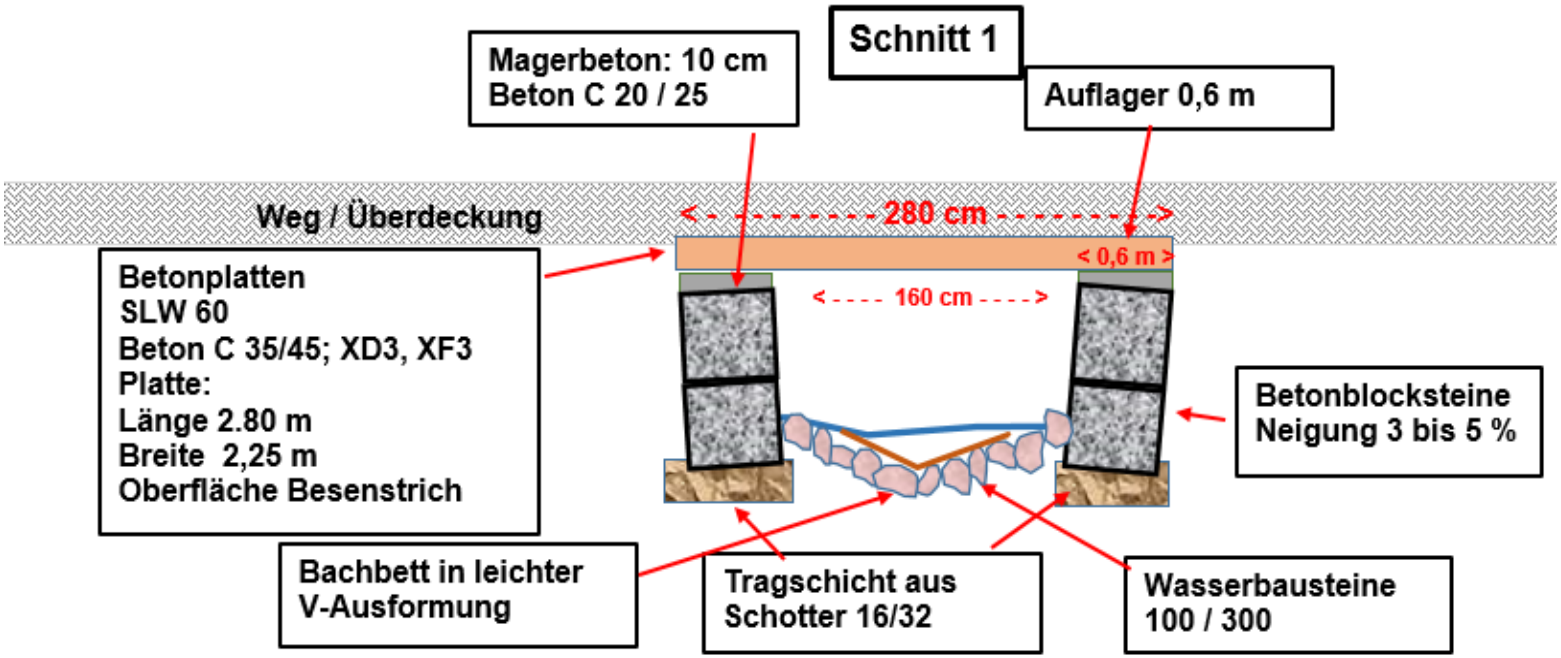
Schnitt 1
Magerbeton: 10 cm
Beton C 20 / 25
Auflager 0,6 m
Weg / Überdeckung
< - - - - - - - - - 280 cm - - - - - - - - - ->
< 0,6 m >
< - - - - 160 cm - - - - >
Betonplatten
SLW 60
Beton C 35/45; XD3, XF3
Platte:
Länge 2.80 m
Breite 2,25 m
Oberfläche Besenstrich
Betonblocksteine
Neigung 3 bis 5 %
Bachbett in leichter
V-Ausformung
Tragschicht aus
Schotter 16/32
Wasserbausteine
100 / 300

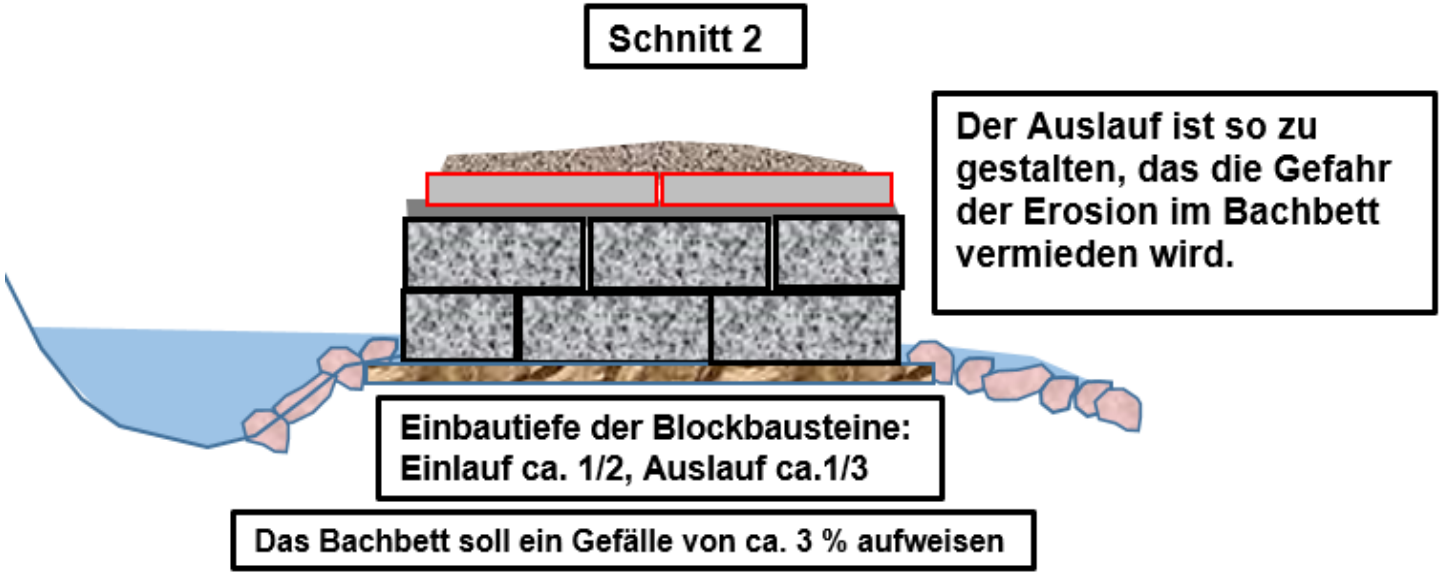
Schnitt 2
Der Auslauf ist so zu gestalten, das die Gefahr der Erosion im Bachbett vermieden wird.
Einbautiefe der Blockbausteine:
Einlauf ca. 1/2, Auslauf ca.1/3
Das Bachbett soll ein Gefälle von ca. 3 % aufweisen

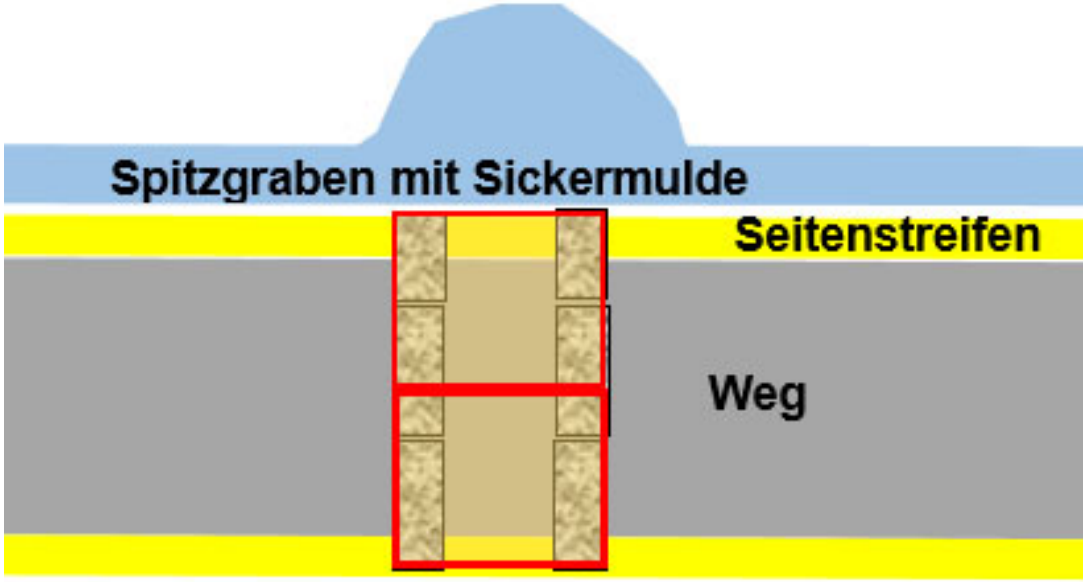
Spitzgraben mit Sickermulde
Seitenstreifen
Weg

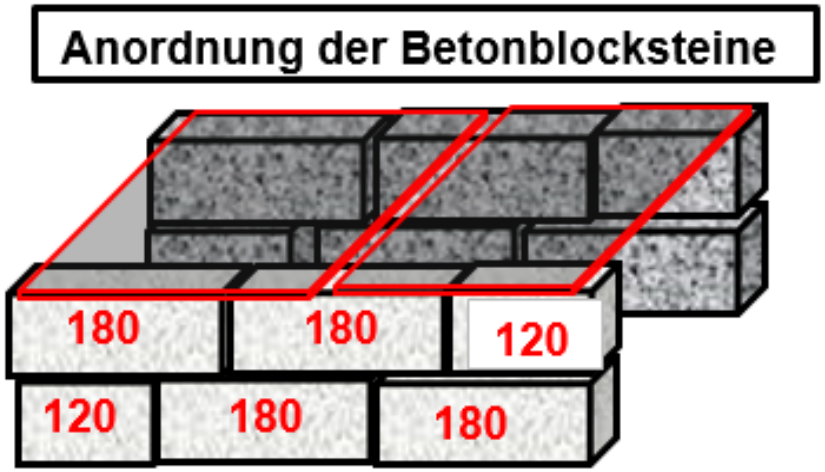
Anordnung der Betonblocksteine
180
180
120
120
180
180